


ウインズ立川

エクスセルフロア案内

4階

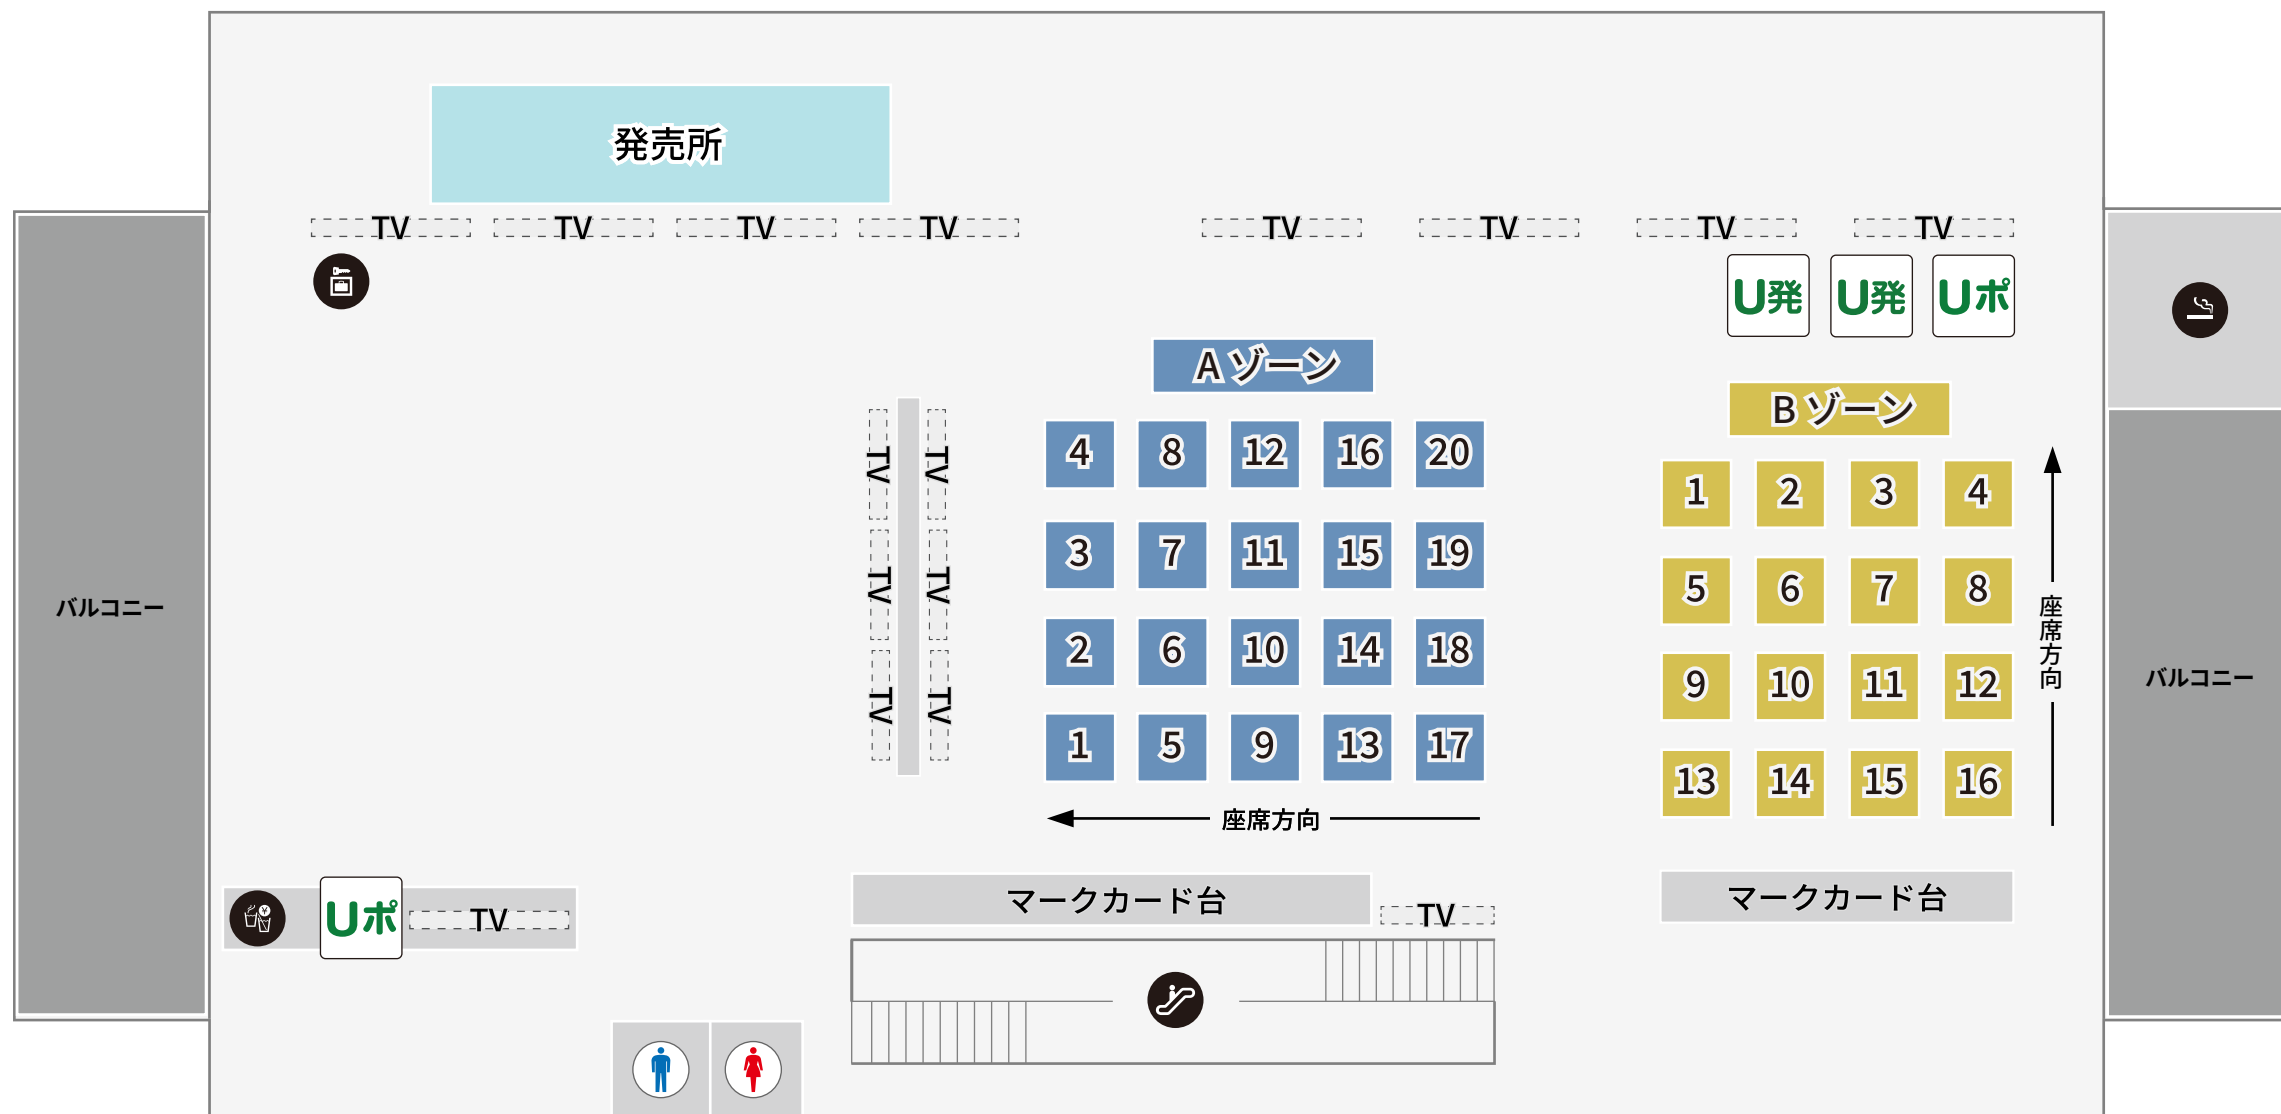

■凡例

- 喫煙所
- コインロッカー
- 自動販売機
- エスカレーター
- 映像モニター
- 男性トイレ
- 女性トイレ
- UMACA発売機
- UMAポート